


TETŐTÉRI ALAPRAJZ

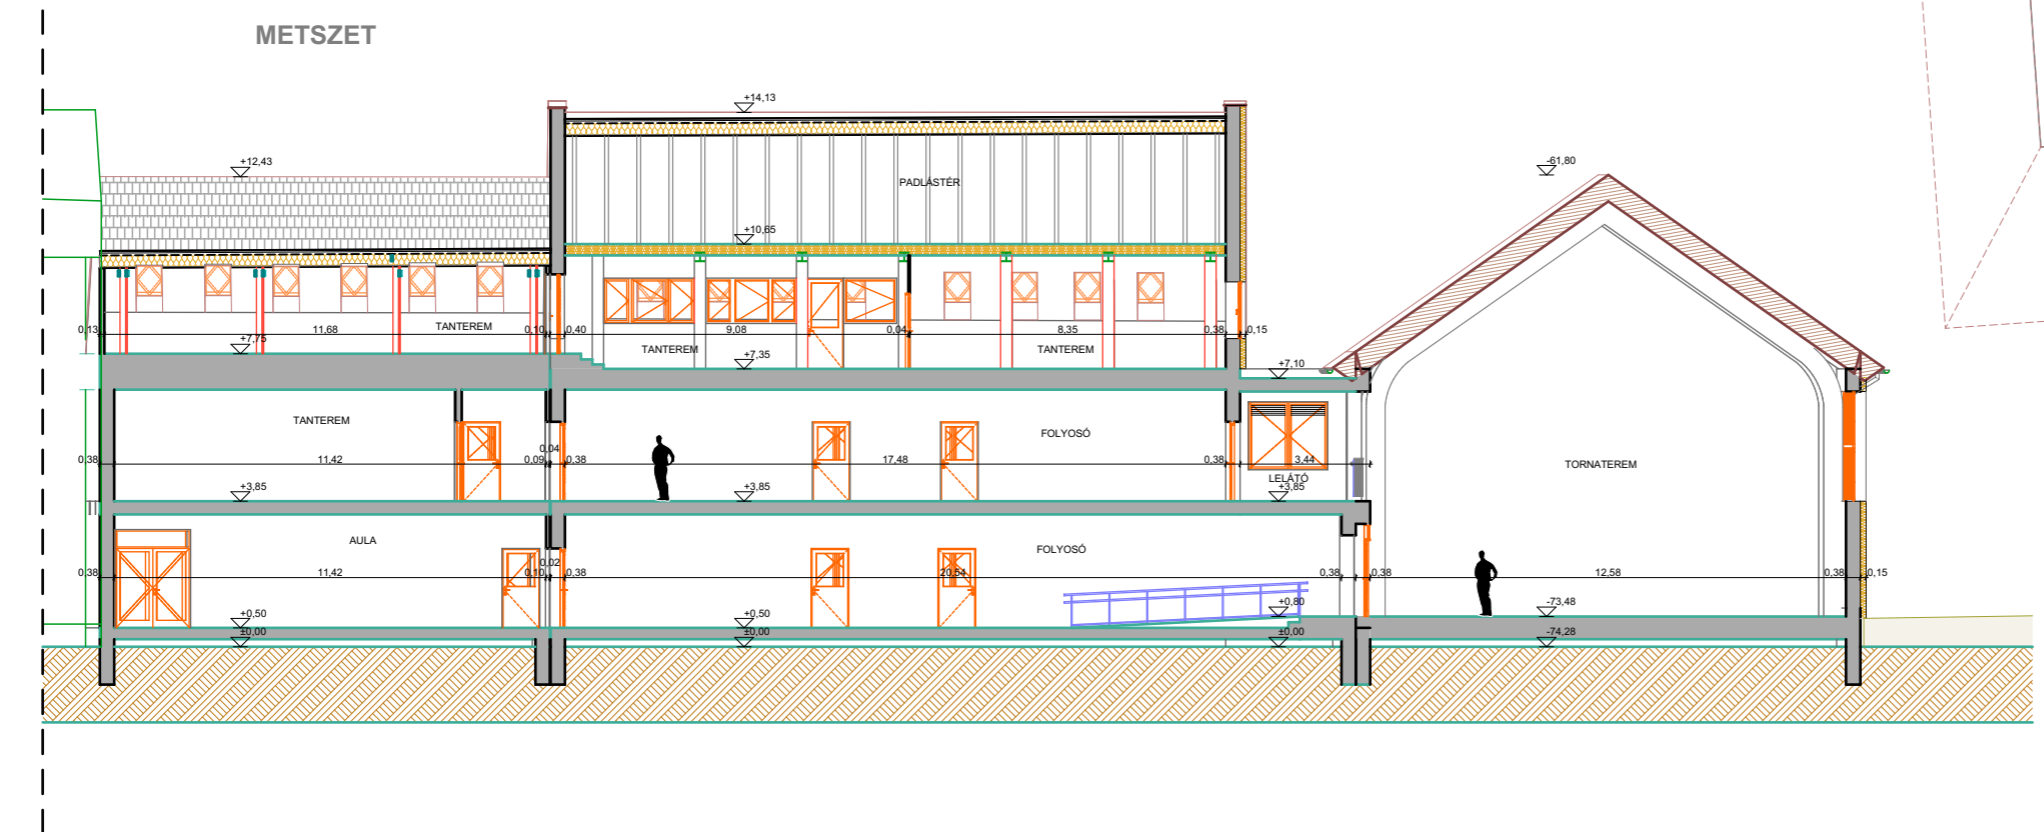

METSZET

TETŐTÉRI ALAPRAJZ ÉS ÁLTALÁNOS METSZET M=1:200

NÁVAYLAJOS TECHNIKUM ÉPÜLETÉNEK KORSZERŰSÍTÉSE-BŐVÍTÉSE, 6900 MAKÓ, BAJZA U. 71-73 HRSZ.: 7309