


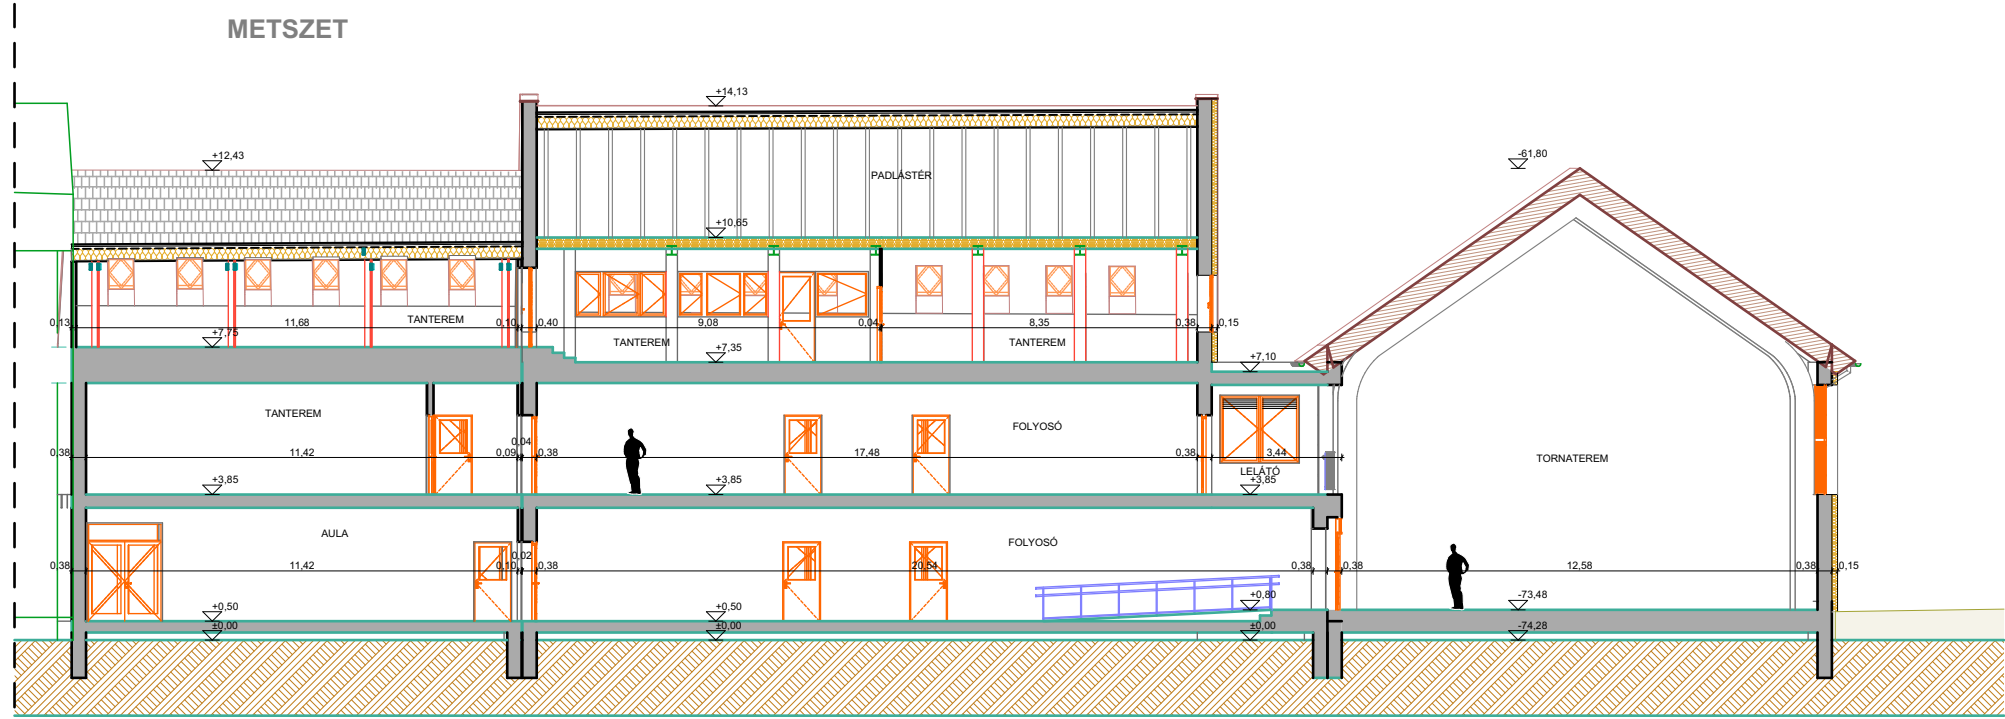

- ALAPOZÁS:
AZ ÚJ ÉPÜLETREZSEK ALAPOZÁSA HELYSZÍNEN ÖNTÖTT VASBETON SÁVALAP LESZ.

- HOMLOKZAT:
MEGLÉVŐ HOMLOKZATOK FELJÚJTÁSA, VAKOLATJAVÍTÁSSAL, HŐSZIGETELÉSSSEL TÖRTÉNIK. A FÖLDSZINTI SÁVBAN PREFA FX.12 LEMEZBURKOLAT KÉSZÜL EZÜST SZÍNBN.

- SZIGETELÉSEK:
A TERASZON 2 RÉTEG BITUMENES LEMEZ SZIGETELÉS KÉSZÜL, DOMBORNYOMTOTT LEMEZ FELÜLETSZIVÁRGÁSSAL, VONALMENTI VÍZELVEZETÉSSSEL.
A TERASZTETŐ FORDÍTOTT RÉTEGRENDŐ KIALAKÍTÁSSAL KÉSZÜLNEK XPS HŐSZIGETELÉSSSEL.

HŐSZIGETELÉSEK:
A PADLÓ SZIGETELÉSÉRE AUSTROTHERM AT-N 100 LÉPÉSÁLLÓ SZIGETELÉST KELL ALKALMAZNI 15 CM, AMELYBEN AZ ELEKTROMOS VEZETÉKEK ELVEZETÉSRE KERÜLNEK, AMELYRE 1 RTG PE FÓLIA TECHNOLÓGIA SZIGETELÉS KERÜL A CEMENTLÉ ÉS A BETON - TÁBLÁK KÖZÉ VALÓ. BEJUTÁSÁNAK MEGAKADÁLYOZÁSA MIATT. A 15 CM RÉTEGVASTAGSÁGOT 5+10 CM-BŐL KELL KIALAKÍTANI, MIVEL ÍGY AZ ALSÓ 5 CM VASTAG TÁBLÁKBA BE LEHET BEVÁGNI A VILLAMOS VEZETÉKEKET ÉS A FELSŐ 10 CM-T TELJES FELÜLETEN LEHET LETENNI. A FÖDÉMEN ÉS A TETŐSZERKEZETBEN ROCKWOOL MULTIROCK KÖZETGYAPOT HŐSZIGETELÉSSSEL KÉSZÜL 30 CM VASTAGSÁGBAN, AMI ALÁ A FÖDÉMSZERKEZETRE PÁRAZÁRÓ FÓLIA TERÍTÉST KELL TENNI TELJES FELÜLETEN, FALAK MENTÉN FELHAJTVA ÉS RAGASZTÁSSAL RÖGZÍTVE. A TOLDÁSOKNÁL MIN. 15 CM ÁTFEDÉS KELL ALKALMAZNI ÉS AZOKAT TELJES HOSSZÁBAN RAGASZTÓSZALAGGAL KELL ÖSSZERAGASZTANI.
A HOMLOKZATON 15 CM VASTAG KÖZETGYAPOT HŐSZIGETELÉS KÉSZÜL RENDSZERBEN.

- TEHERBÍRÓ FALAK:
AZ ÚJ TEHERHORDÓ FALSZERKEZET POROTHERM 30 N+F TÉGLÁBÓL KÉSZÜL FALAZÓ HABARCSPA FALAZVA.

- VÁLASZFALAK:
10 CM ÉS VASTAG GIPSZKARTON RENDSZERBŐL KÉSZÜLNEK. HELYSÉG ELVÁLASZTÓ FALSZERKEZETEK A HABITO RENDSZERREL KÉSZÜLNEK KÖNNYŰSZERKEZETES KIVITELBEN.

- NYÍLÁSÁTHIDALÁSOK:
A TEHERHODÓ FALAKBAN AZ ÁTHIDALÁSOK A HOMLOKZATON A B-REKORD KLASSZIK 44-ES FORMAHABOSÍTOTT POLISZTIROL ÁTHIDALÓ ELEMÉK LESZNEK ELHELYEZVE. A BELSŐ TEHERHORDÓ FALAKBAN A NYÍLÁSÁTHIDALÁSOK POROTHERM S ELEMMAHAS ÁTHIDALÓKKAL LESZ KIALAKÍTVÁ.

- KOSZORÚK:
HELYSZÍNEN ÖNTÖTT VASBETON KOSZORÚ KÉSZÜL STATIKAI TERV ALAPJÁN.
A KOSZORÚ ZSALUZATÁBA 5 CM XPS HAB HŐSZIGETELÉST KELL ERŐSÍTENI. VASALÁSA STATIKAI TERV ALAPJÁN KÉSZÜL.

- FÖDÉMSZERKEZET:
A FÖDÉMSZERKEZET MONOLIT VASBETONBÓL KÉSZÜL STATIKAI TERV SZERINT. A MEGLÉVŐ FÖDÉMSZERKEZETTŐL FÜGGETLENÜL KÉSZÜL EGY MONOLIT VASBETON FÖDÉM.

- TETŐSZERKEZET:
HAGYOMÁNYOS ÁCSOLT FA TETŐSZERKEZET KÉSZÜLT. AZ ÚJ NYITOTT FOLYÓSÓ ACÉLSZERKEZETES LESZ.

- LÉPCSŐSZERKEZET: AZ ÉPÜLETSZINT MEGKÖZELÍTÉSÉHEZ KÉSZÜL MONOLIT VASBETON LÉPCSŐ STATIKAI TERV ALAPJÁN.

- TETŐFEDÉS: AZ ÉPÜLETEN BETONCSERÉP FEDÉS KÉSZÜL HOMLOKZATI TERV ALAPJÁN, GYÁRTÓ BEÉPÍTÉSI UTASÍTÁSAINAK MEGFELELŐEN. A CSERÉPFEDÉS ALÁ PÁRAÁTERESZTŐ FÓLIA ALÁTÉTFEDÉS ELHELYEZÉSE SZÜKSÉGES. A KISZELLŐZTETÉSRE 5 CM ELLENLÉCEZÉS SZÜKSÉGES.
AZ ÚJ NYITOTT FOLYÓSÓN PREFA FX.12 LEMEZFEDÉS KÉSZÜL KÖZÉPSZÜRKE SZÍNBN.

- PADLÓBURKOLATOK:
AZ ÉPÜLETBEN KIALAKÍTÁSRA KERÜL PVC PADLÓBURKOLAT. A TERASZOKON WPC PADLÓBURKOLAT KÉSZÜL.

- NYÍLÁSZÁRÓK:
MŰANYAG ANYAGÚ, JÓ HŐSZIGETELŐ KÉPESSÉGŰ EGYEDI KÜLSŐ NYÍLÁSZÁRÓK (ABLAKOK, AJTÓK) KÉSZÜLNEK BEÉPÍTÉSRE, 3 RÉTEG ÜVEGEZÉSSSEL, ÜVEGEK KÖZÖTT ARGON GÁZZAL, LOW-E BEVONATOS ÜVEGGEL, $U = 1,0 \text{ W/M}^2\text{K}$ (VAGY KISEBB), AZ ÉPÍTETŐ IGÉNYEINEK MEGFELELŐEN.

