


TETŐ ALAPRAJZ (M = 1:75)

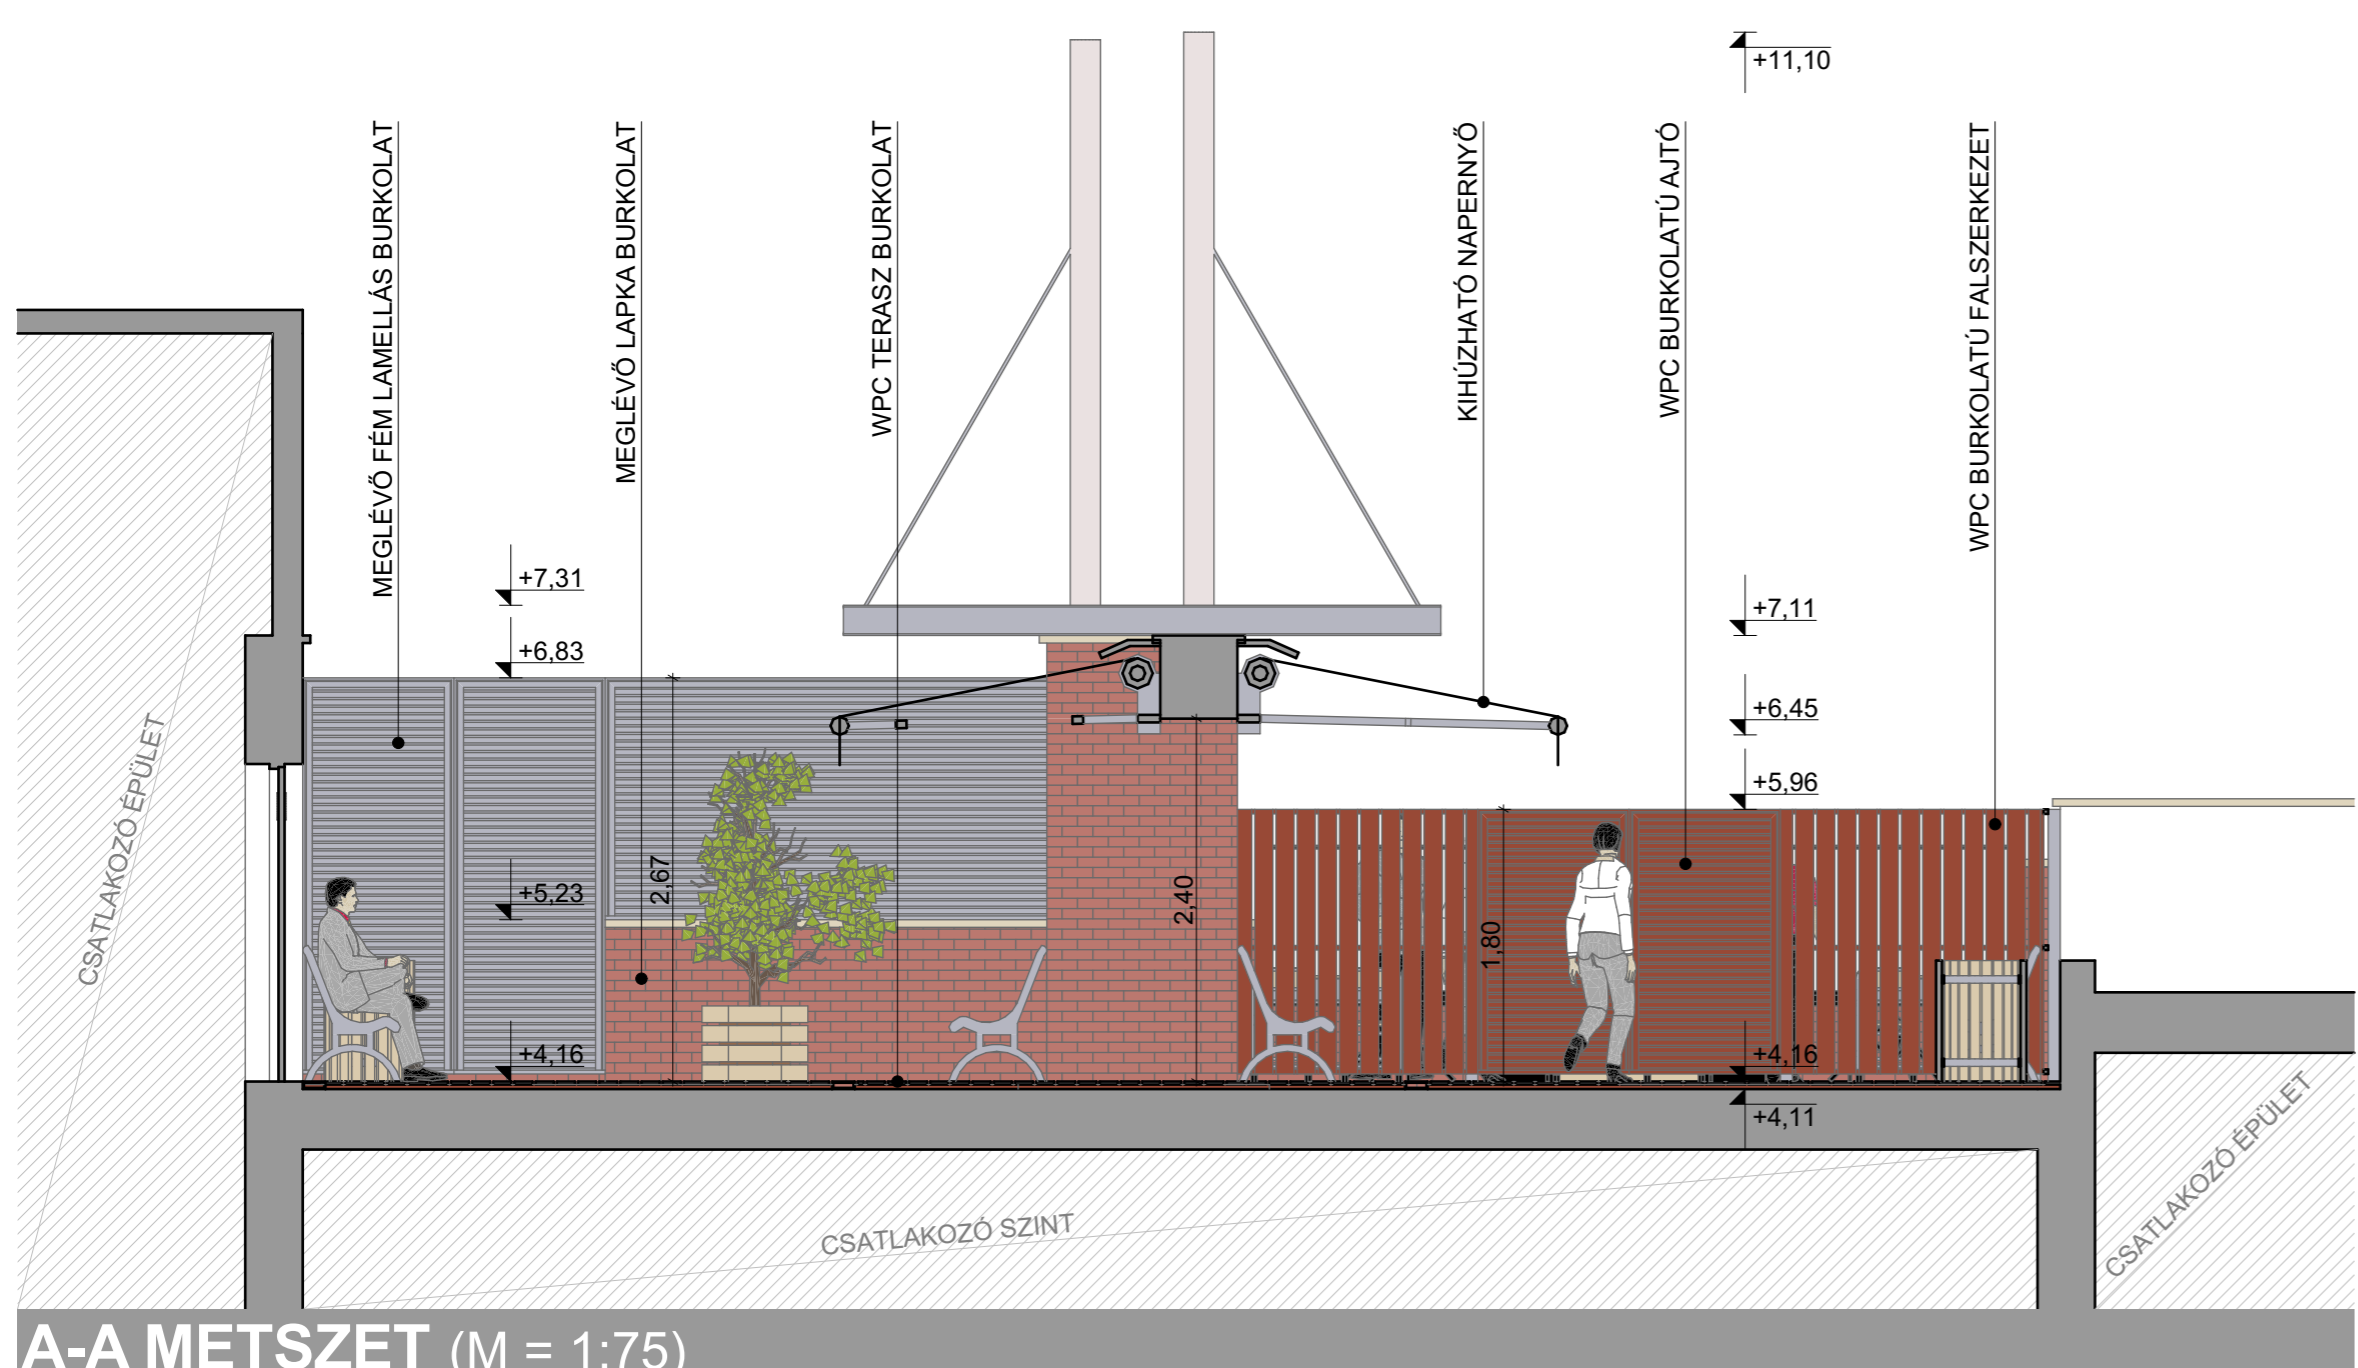

A-A METSZET (M = 1:75)

ÁLLAPOT KÉPEK:



ANYAGHASZNÁLAT:



LÁTVÁNYTERVEK:

